


Fundering peuter/speellokaal

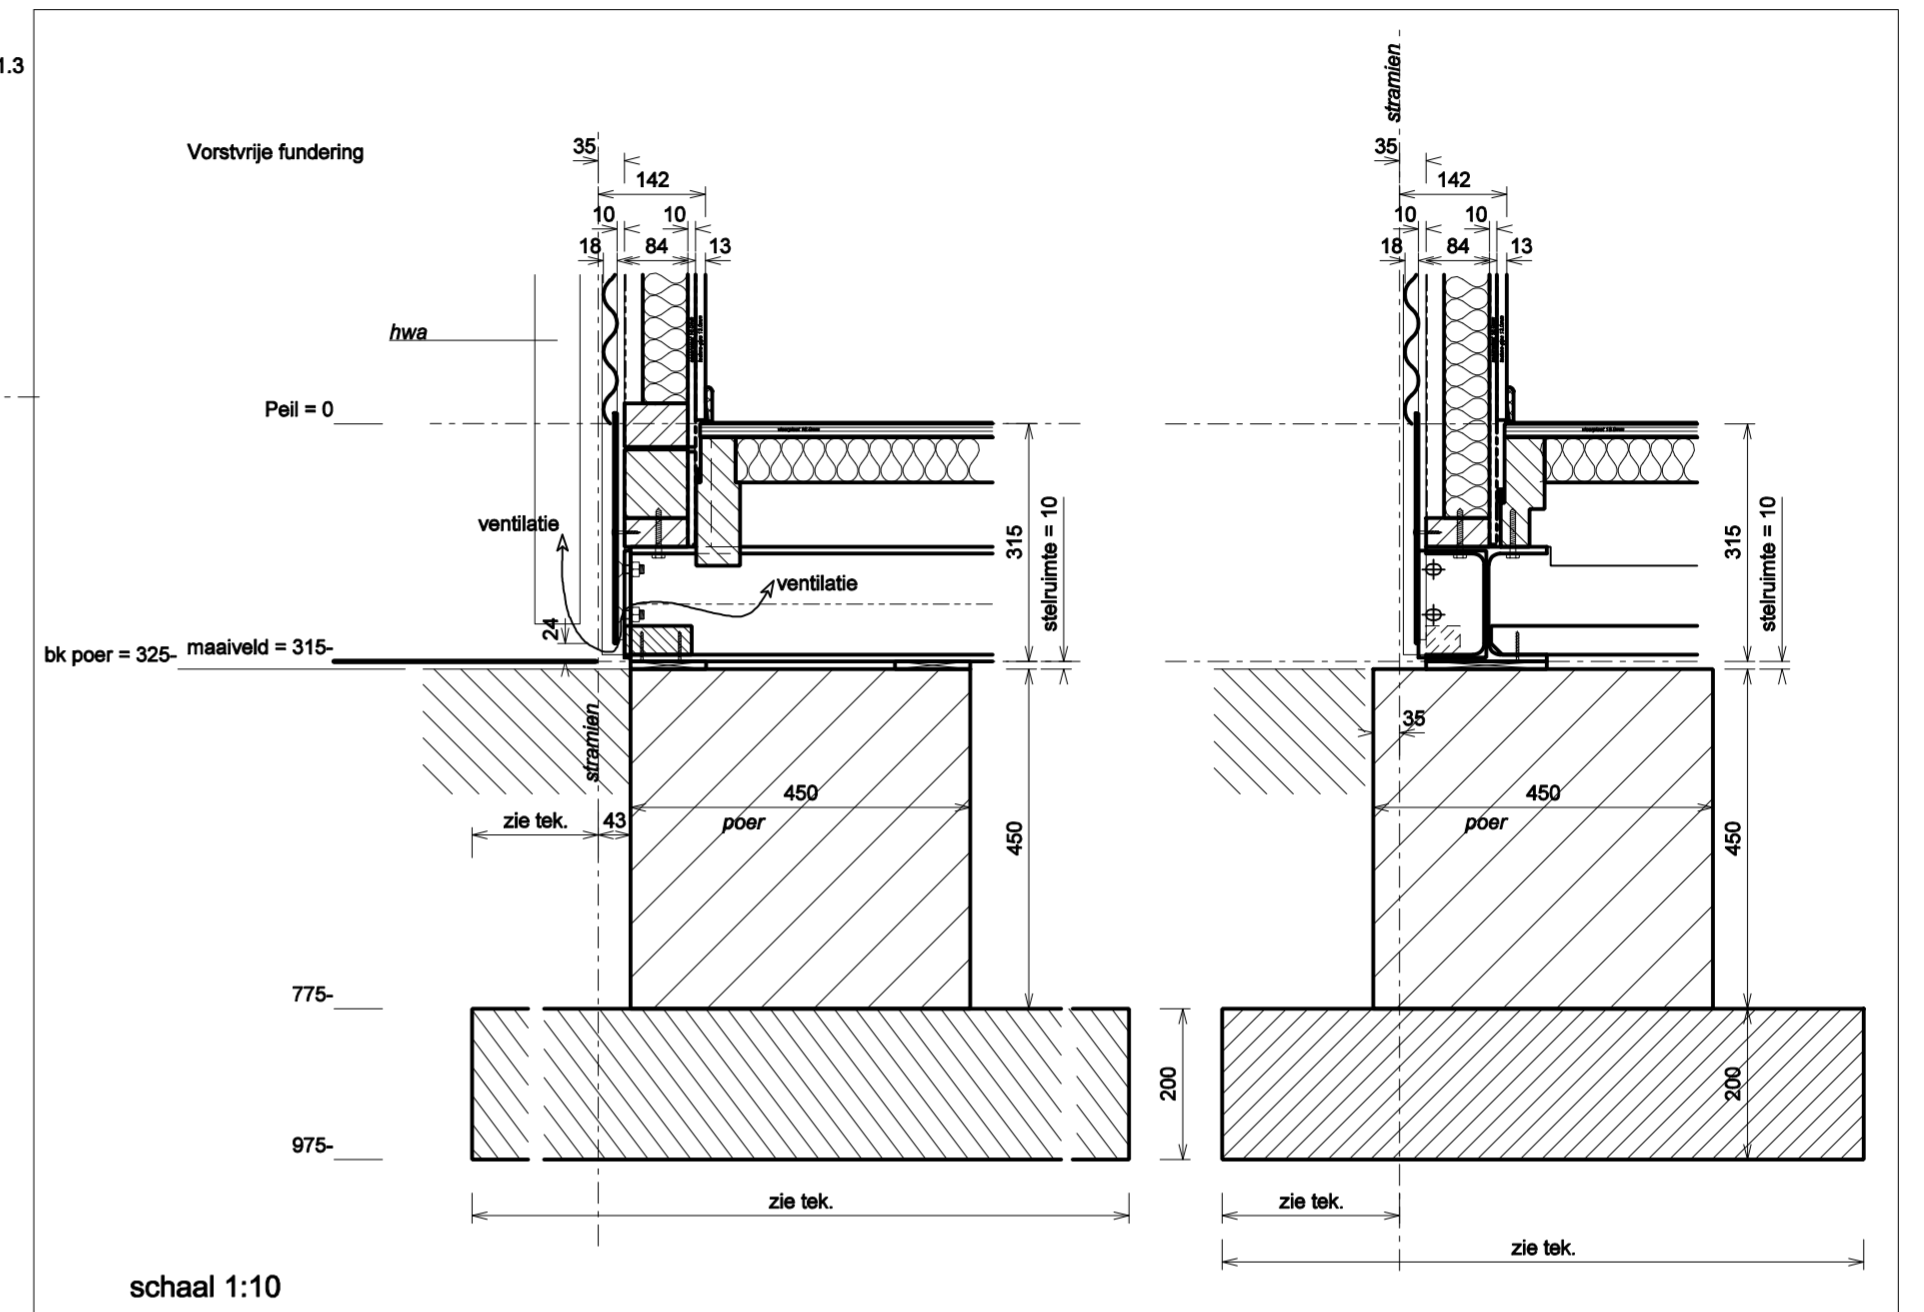

schaal 1:10

 FORMULEBOUW SPECIALIST IN TIJDELIJKE HUISVESTING		Verkoop en verhuur Apeldoorn: Waltersingel 111 7314 NP, tel 055 3550281, fax 055 3550265 Lemmer: Oeverloper 2 8532 BG, tel 0514 569168, fax 0514 569318 E-mail info@formulebouw.nl, internet www.formulebouw.nl	
werkschrijving Tijdelijke Brede School en Peuterspeelzaal		FORMULEBOUW B.V. Postbus 370, 7300 AJ Apeldoorn Telefoon 055 3550281 Fax 055 3550265	
bladomschrijving Plattegrond, fundering en gevels Speellokaal		werknummer O.K.S./M.H. 06.12.22.101	
tekening schaal 1:100 formaat A1 getekend P.B.	opdrachtgever Gemeente Bussum	werkadres Zanderijweg BUSSUM	status BOUW AANVRAAG
			blad P-1
			versie B
			dd. 27-03-2007
			dd. 19-04-2007