



rechter zijgevel




Linker zijgevel

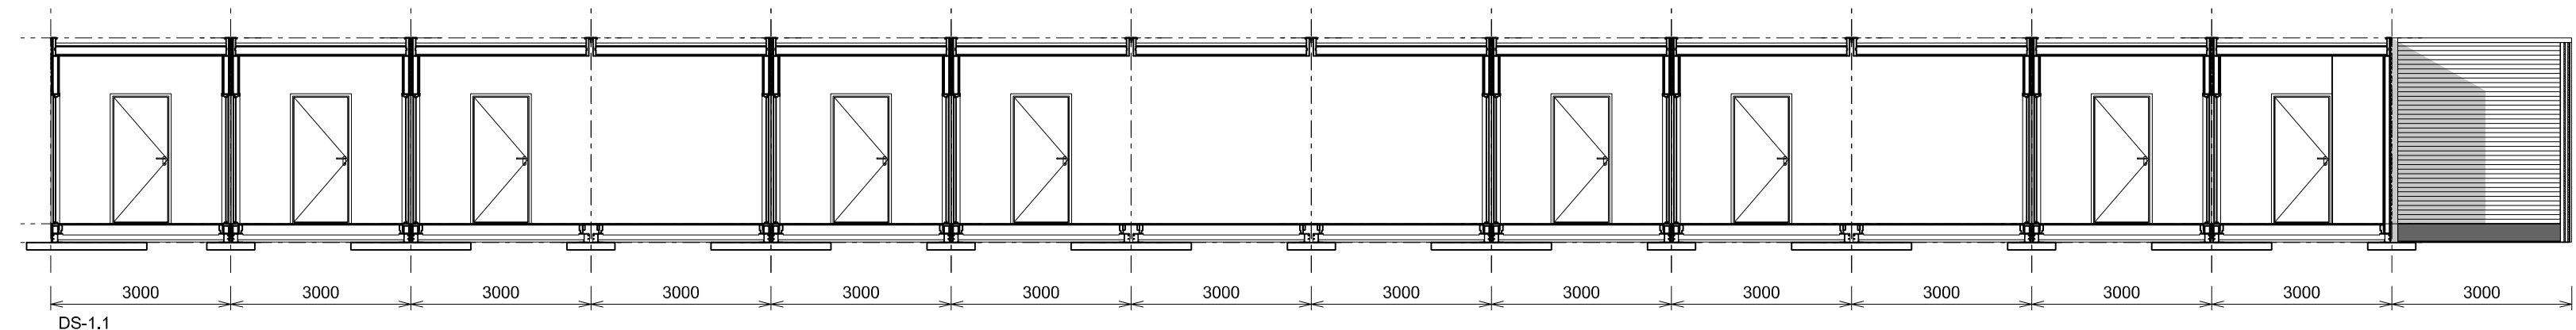


DS-1.1

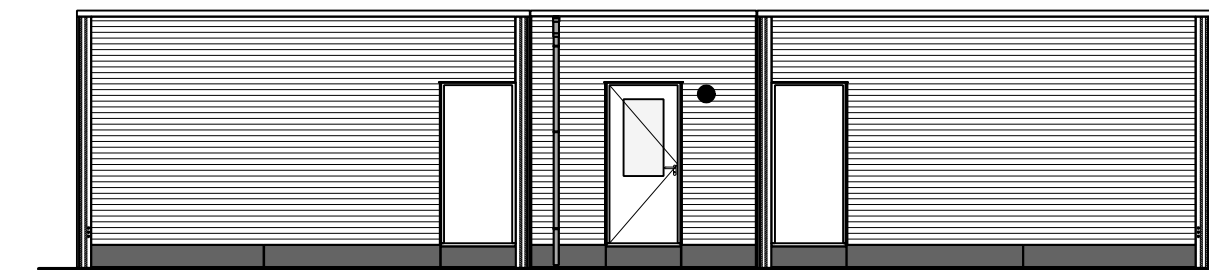



Achtergevel

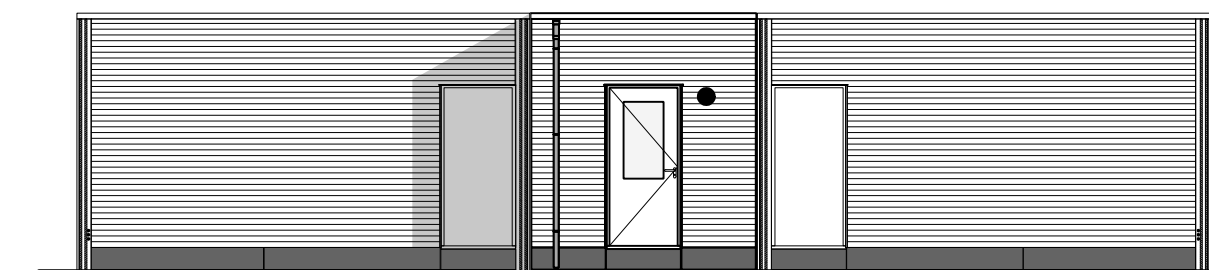


entreegevel

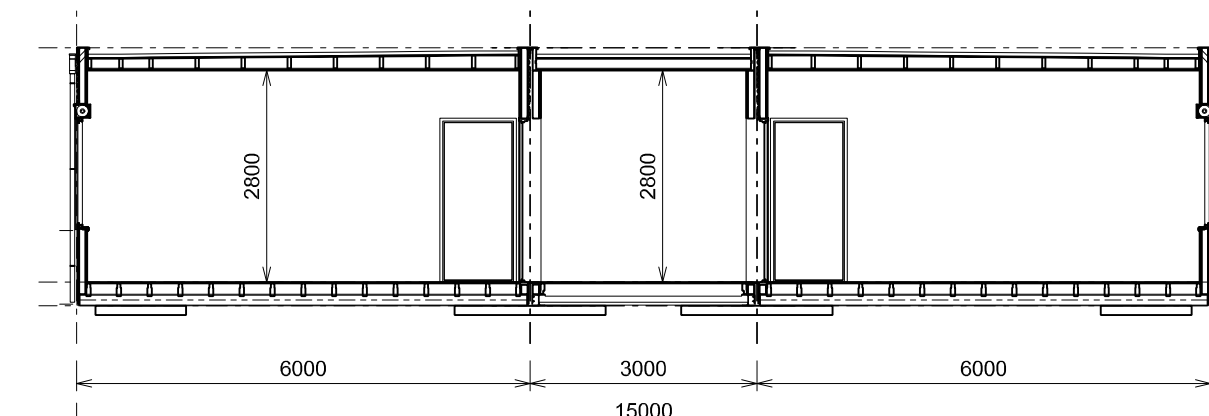


DS-1.2

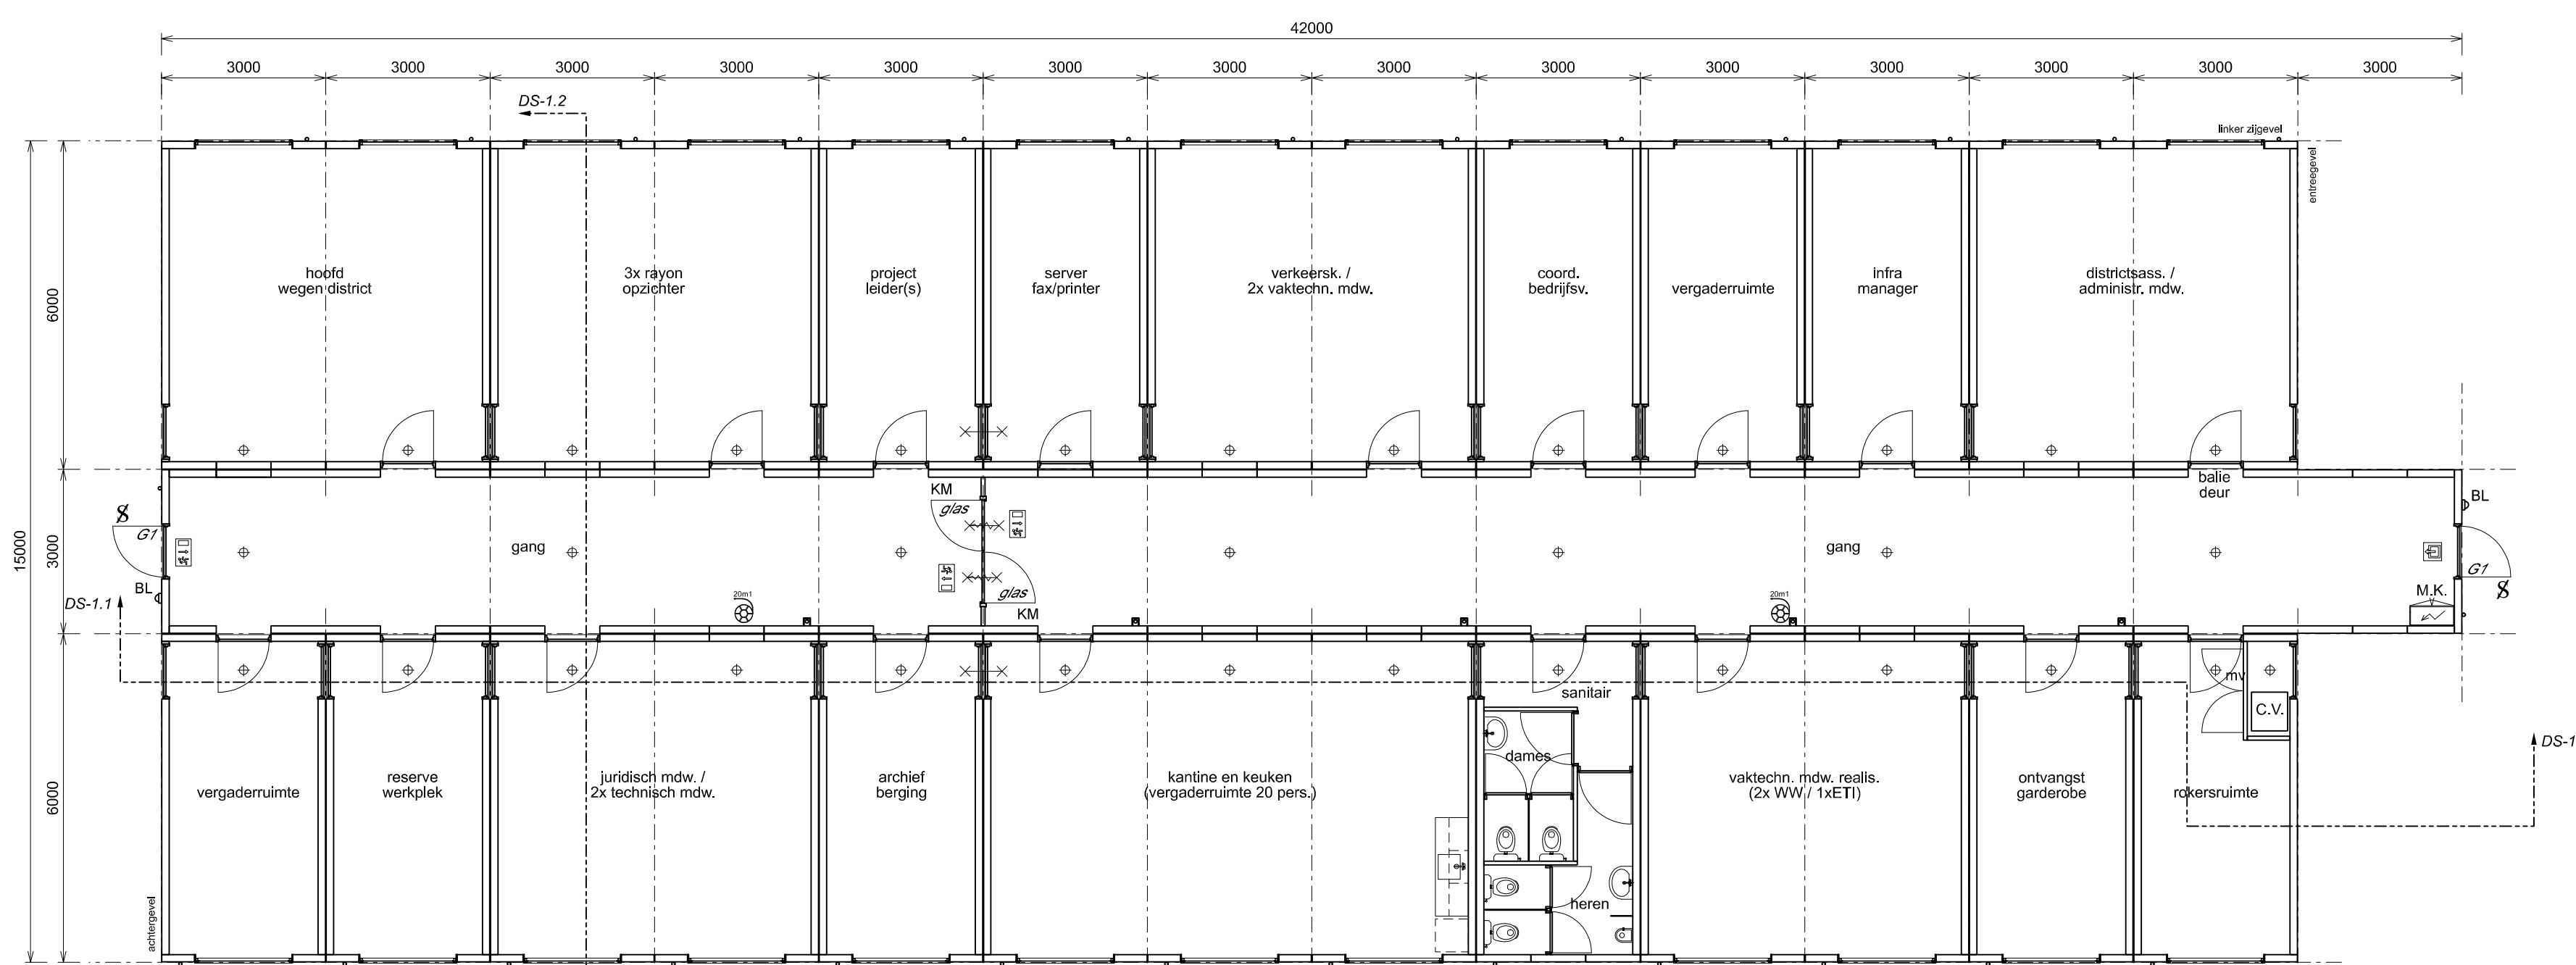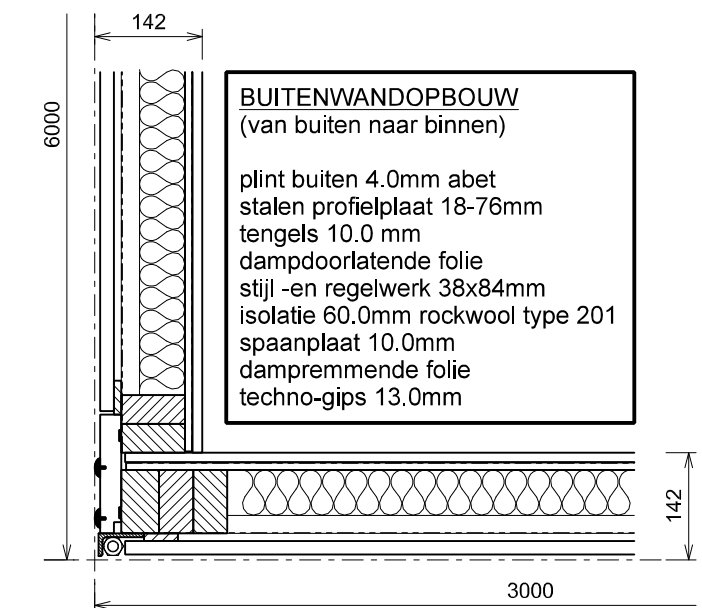

Plattegrond

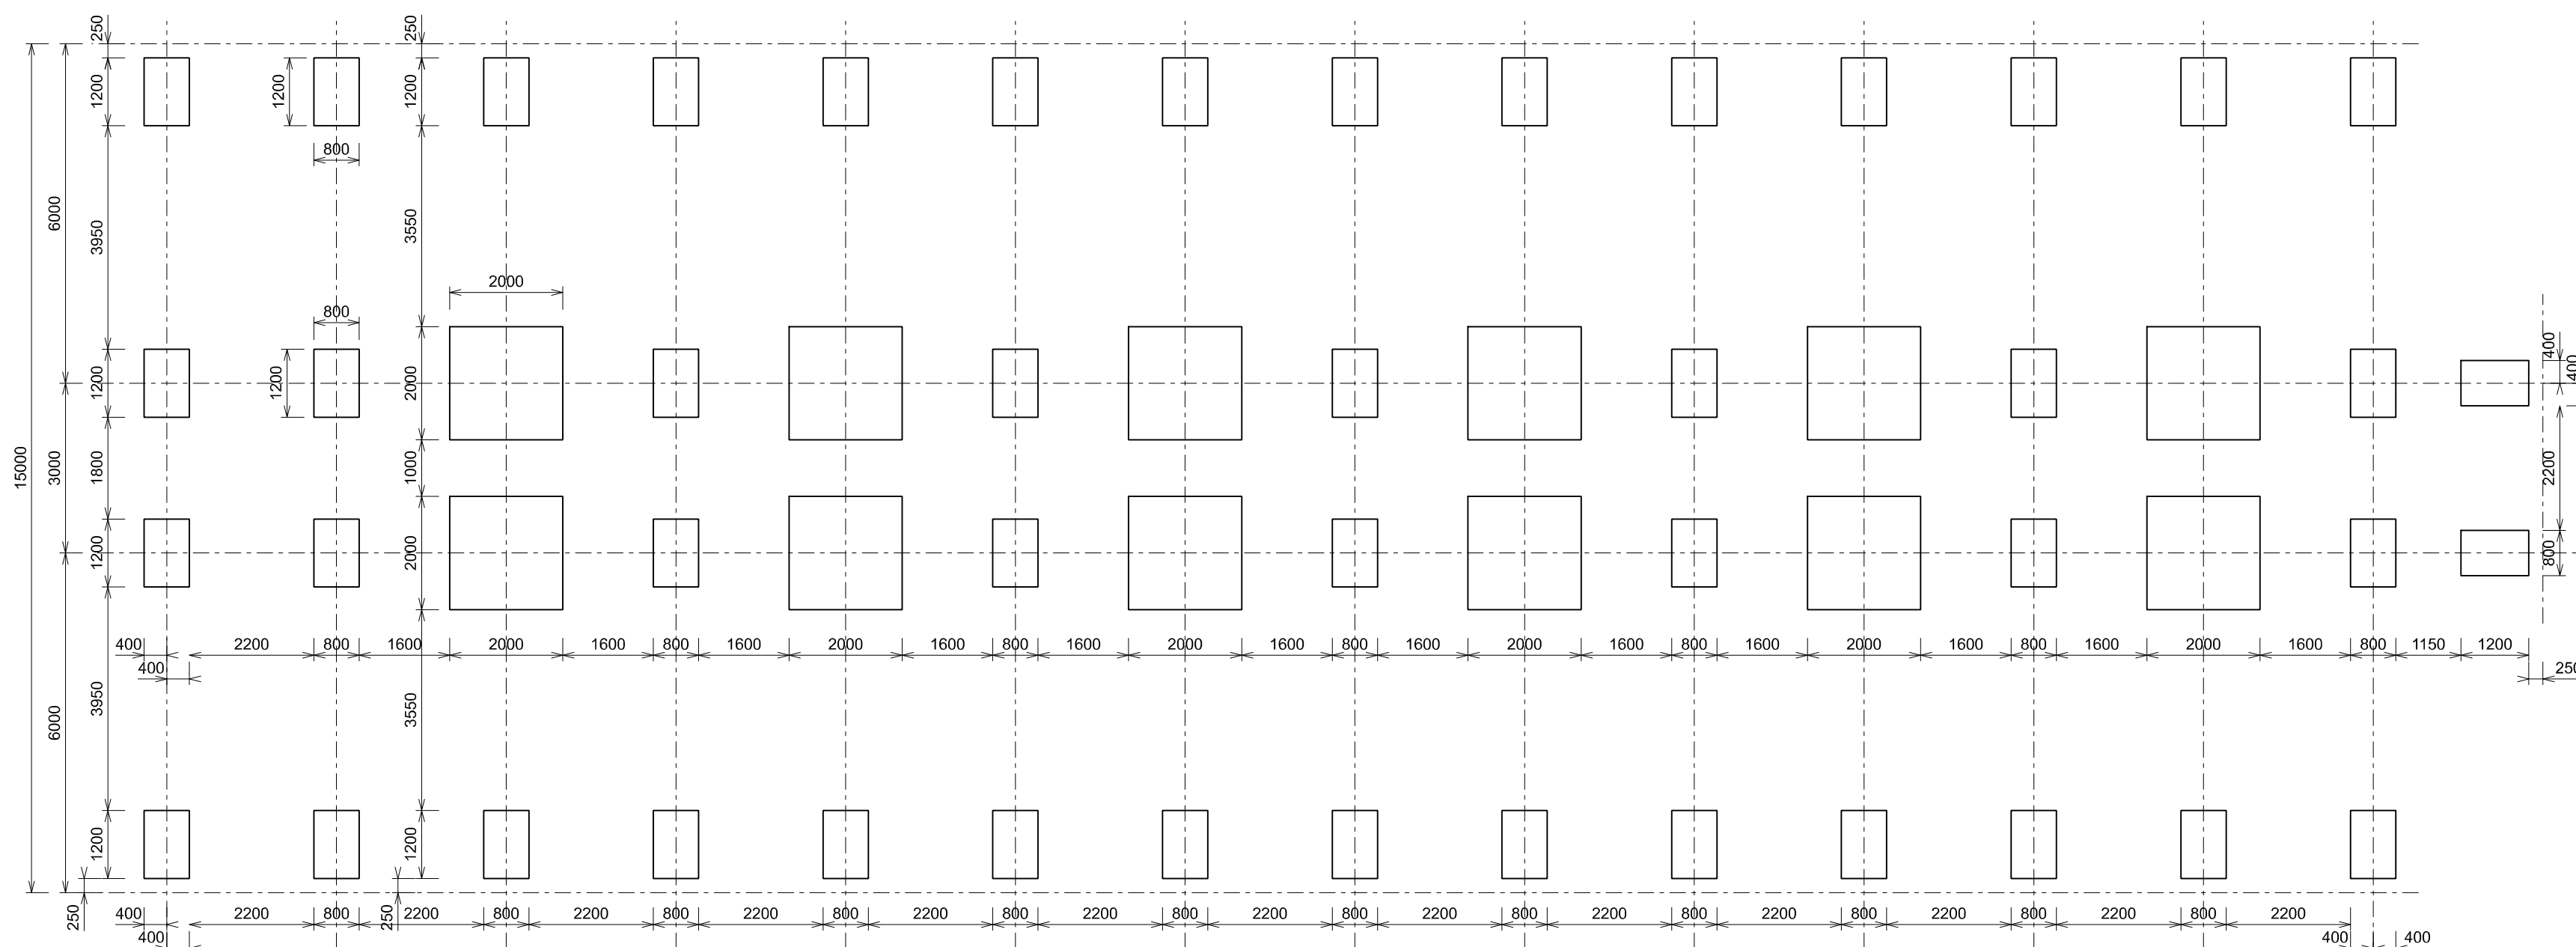

Fundering

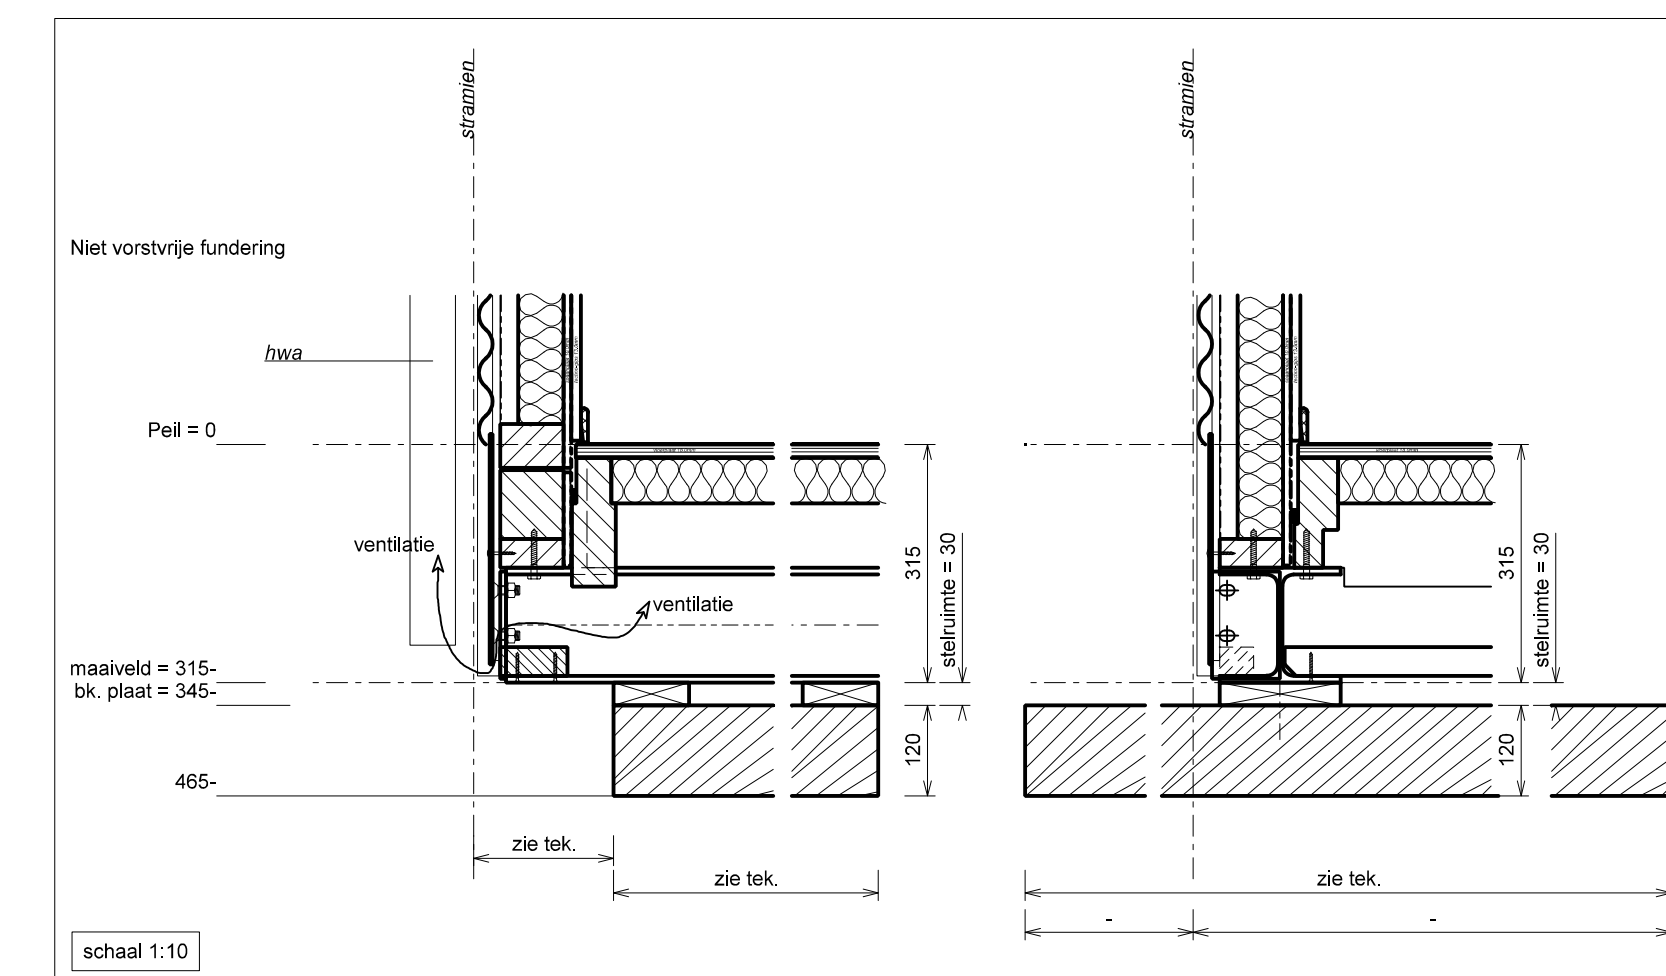

schaal 1:10

Renvooi

Omschrijving:	Materiaal:	Kleurnummer:	Kleur:
Buitenplaat	Stalen profielplaat	RAL 9007	Dark silver
HPL onder kozijn	Abet 4.0mm	Abet 757	Houtstructuur
HPL borstwering	Abet 4.0mm	Abet 757	Houtstructuur
Raamkozijn	Kunststof	RAL 9001	Creme
Buitendeurkozijn	Meranti	RAL 9001	Creme
Buitendeur	Triplex/vuren	RAL 9001	Creme
Buitendeur G1	Triplex/vuren met isolatieglas 530x1015mm	RAL 9001	Creme
Dakbedekking	Kunststof (PVC)		Lichtgrijs
⊗	Deur 30 min. brandwerend		
⊗	Deur 30 min. brandwerend zelfsluitend		
KM	Kleefmagneet		
⊗	Deur te openen zonder sleutel (draaiknop-cilinder)		
PI	Vluchtwegaanduiding (pictogrammen)		
⊕	Dakontluchting		
⊕ mv	Mechanische ventilatie		
⊕	Brandslanghaspel slanglengte 20m1		
BL	Buitenverlichting		

FORMULEBOUW
SPECIALIST IN TIJDELIJKE HUISVESTING

Verkoop en verhuur
Apeldoorn: Waltersingel 111 7314 NP, tel 055 3550281, fax 055 3550265
Lemmer: Oeverloper 2 8532 BG, tel 0514 569168, fax 0514 569318
E-mail: info@formulebouw.nl, internet: www.formulebouw.nl

werkomschrijving
Tijdelijke kantoor accommodatie

FORMULEBOUW
Postbus 370, 7300 AJ Apeldoorn
Telefoon 055 3550281
Fax 055 3550265

bladoschrijving
Plattegrond, gevels, doorsnede en fundering

werkschrijving

tekening schaal formaat getekend P.B.	opdrachtgever	werkadres	status BOUW AANVRAAG	blad P-1 dd. 22-03-2007	versie dd.
--	---------------	-----------	------------------------------------	--------------------------------------	---------------