

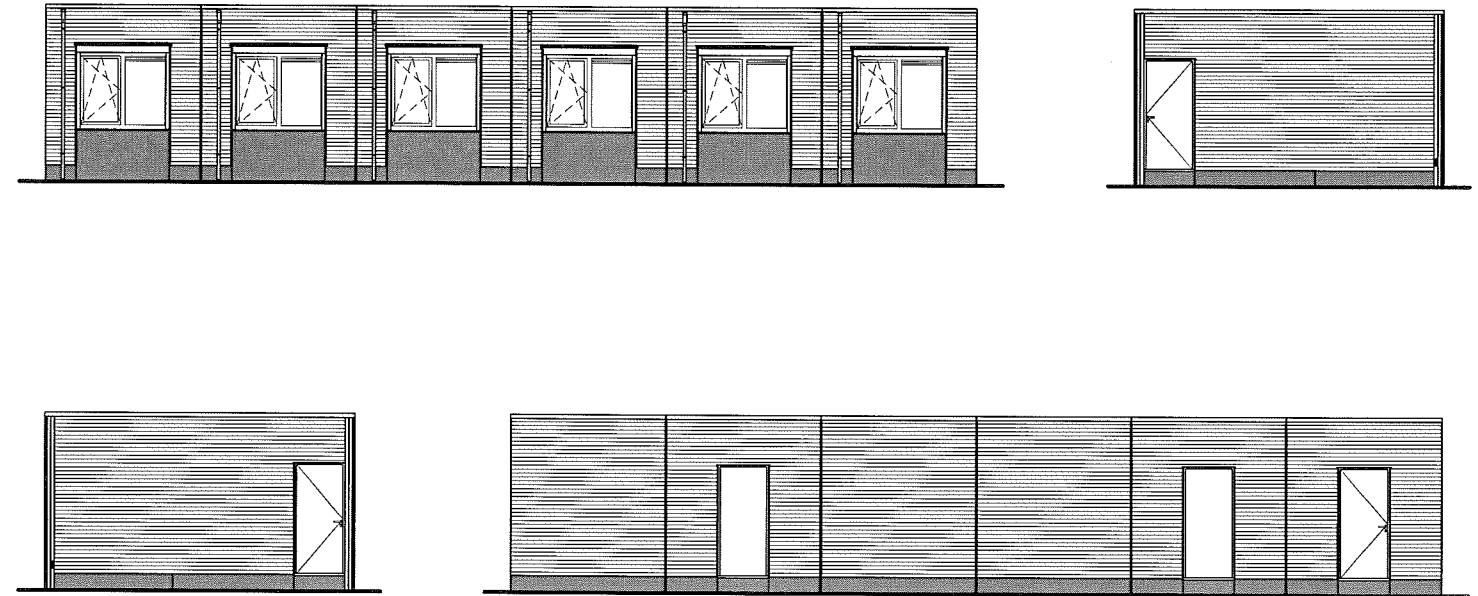


optie 2

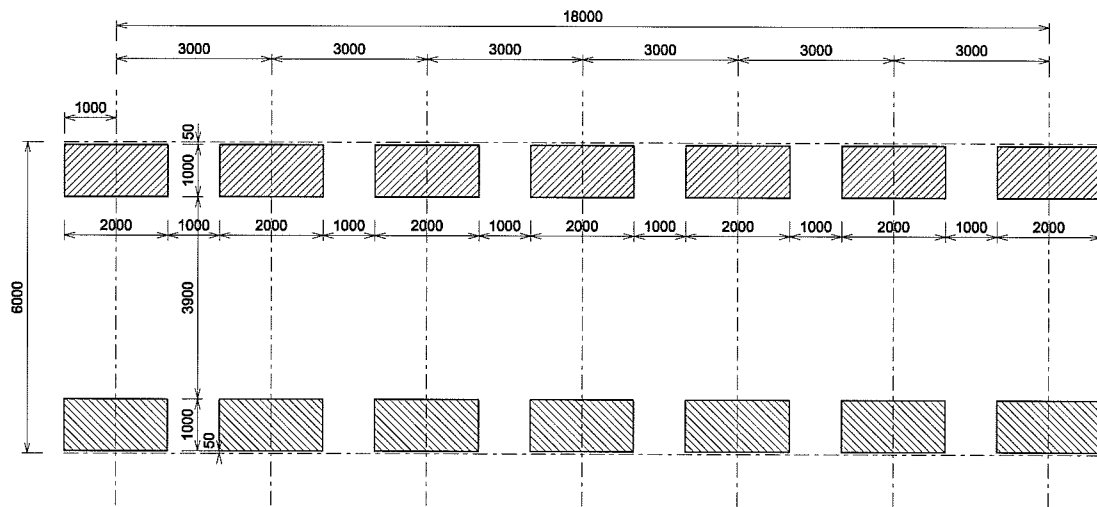

**Renvooi**

Omschrijving:	Materiaal:	Kleurnummer:	Kleur:
Buitenplaat	Stalen profielplaat	RAL 9007	Dark silver
HPL onder kozijn	Abet 4.0mm	Abet 757	Houtstructuur
HPL borstwering	Abet 4.0mm	Abet 757	Houtstructuur
Raamkozijn	Kunststof	RAL 9001	Creme
Buitendeurkozijn	Meranti	RAL 9001	Creme
Buitendeur	Triplex/vuren	RAL 9001	Creme
Buitendeur G1	Triplex/vuren met isolatieglas 530x1015mm	RAL 9001	Creme
Dakbedekking	Kunststof (PVC)		Lichtgrijs

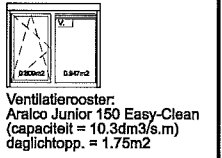

**FORMULEBOUW**  
SPECIALIST IN TIJDELIJKE HUISVESTING

WWW.FORMULEBOUW.NL