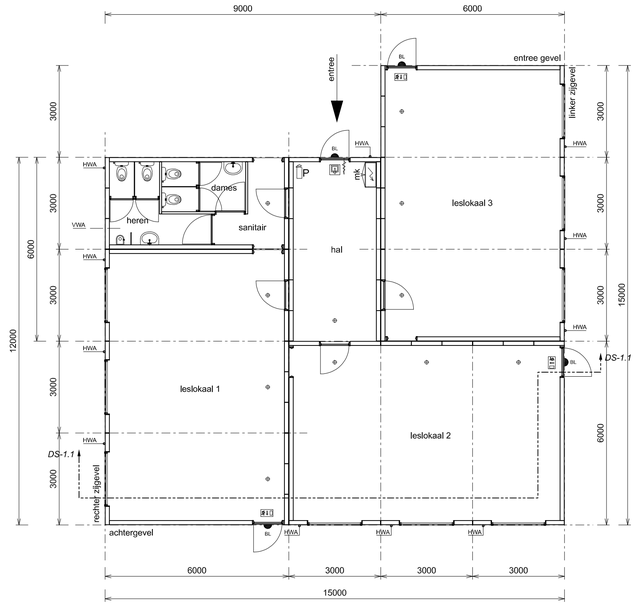

rechter zijgevel

linker zijgevel

achtergevel

linker zijgevel

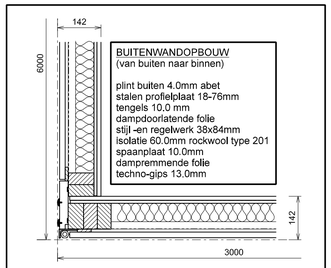

wandopbouw 1:10

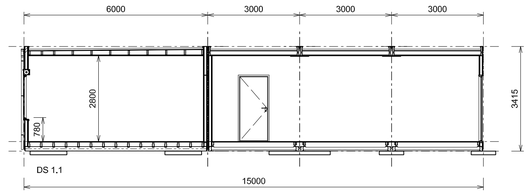

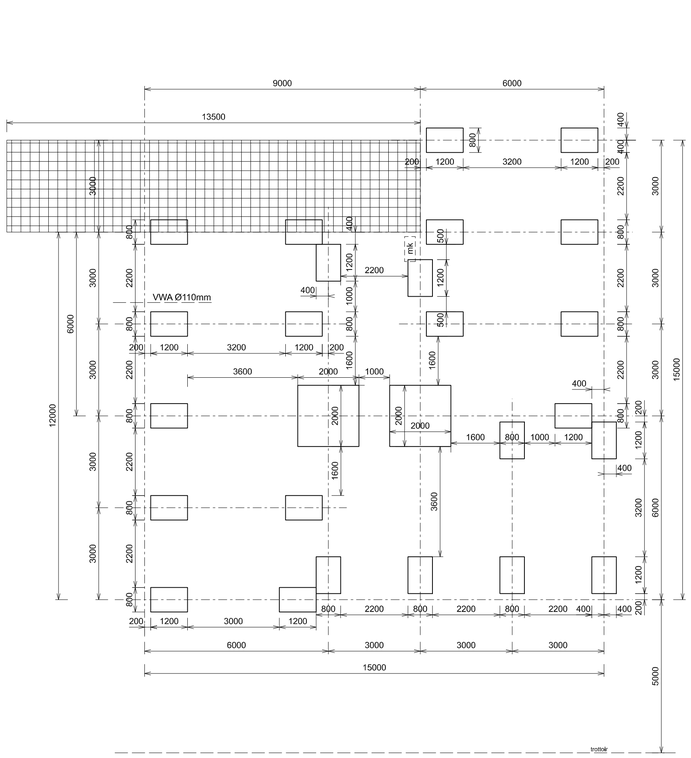

Fundatieplaten op 400mm zandpakket
plaatafmeting 2000x2000x120mm 2 stuks
plaatafmeting 1200x800x120 24 stuks
HWA Ø 70 11 stuks

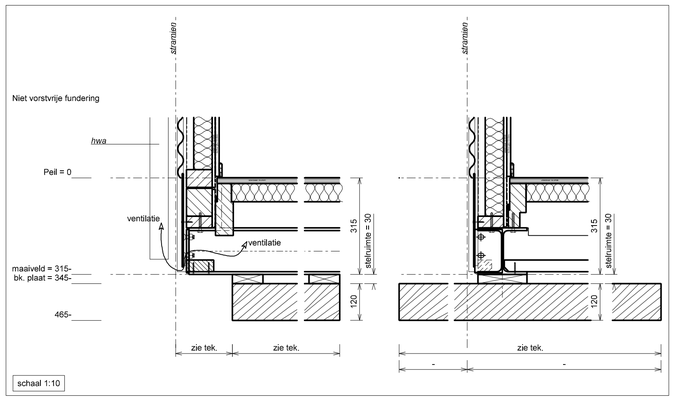

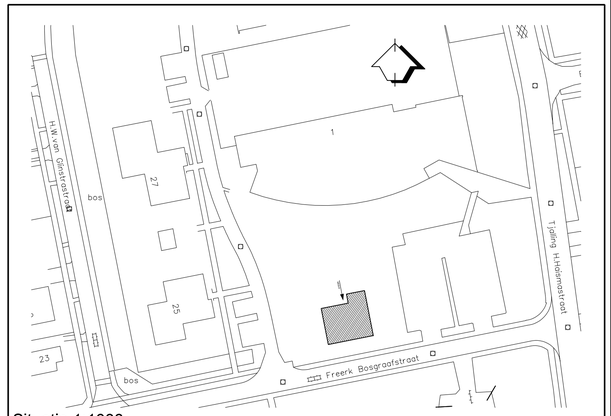

Situatie 1:1000

Renvooi

Omschrijving:	Materiaal:	Kleurnummer:	Kleur:
Buitenplaat	Stalen profielplaat	RAL 9007	Dark silver
HPL onder kozijn	Abet 4.0mm	Abet 757	Houtstructuur
HPL borstwering	Abet 4.0mm	Abet 757	Houtstructuur
Raamkozijn	Kunststof	RAL 9001	Creme
Buitendeurkozijn	Meranti	RAL 9001	Creme
Buitendeur	Triplex/vuren	RAL 9001	Creme
Buitendeur Gf	Triplex/vuren met isolatieglas 530x1015mm	RAL 9001	Creme
Dakbedekking	Kunststof (PVC)		Lichtgrijs

	Buiten verlichting
	Zelfsluitende deur
	Vluchtweg aanduiding
	Schuim / Poederblusser
	Dakontluchting

FORMULEBOUW
SPECIALIST IN TIJDELIJKE HUISVESTING

Verkoop en Verhuur
FORMULEBOUW
Jachtlaan 131, 7313 CW Apeldoorn
E-mail: info@formulebouw.nl
Internet: www.formulebouw.nl

werkomschrijving

Tijdelijke accommodatie als leslokalen

FORMULEBOUW B.V.
Postbus 370, 7300 AJ Apeldoorn
Telefoon 055 3550281
Fax 055 3550265

bladomschrijving

Plattegrond, gevels, doorsnede en fundering

werknummer

tekening	opdrachtgever	werkadres	status	blad	versie
schaal 1:100				P-1	
formaat A1					
getekend					