



BESTAANDE ACCOMMODATIE
BEGANE GROND

PARKEREN

BEGANE GROND
72 BEWONERS
- 68 stuks 1-persoons appartementen
- 2 stuks 2-persoons appartementen
1:300

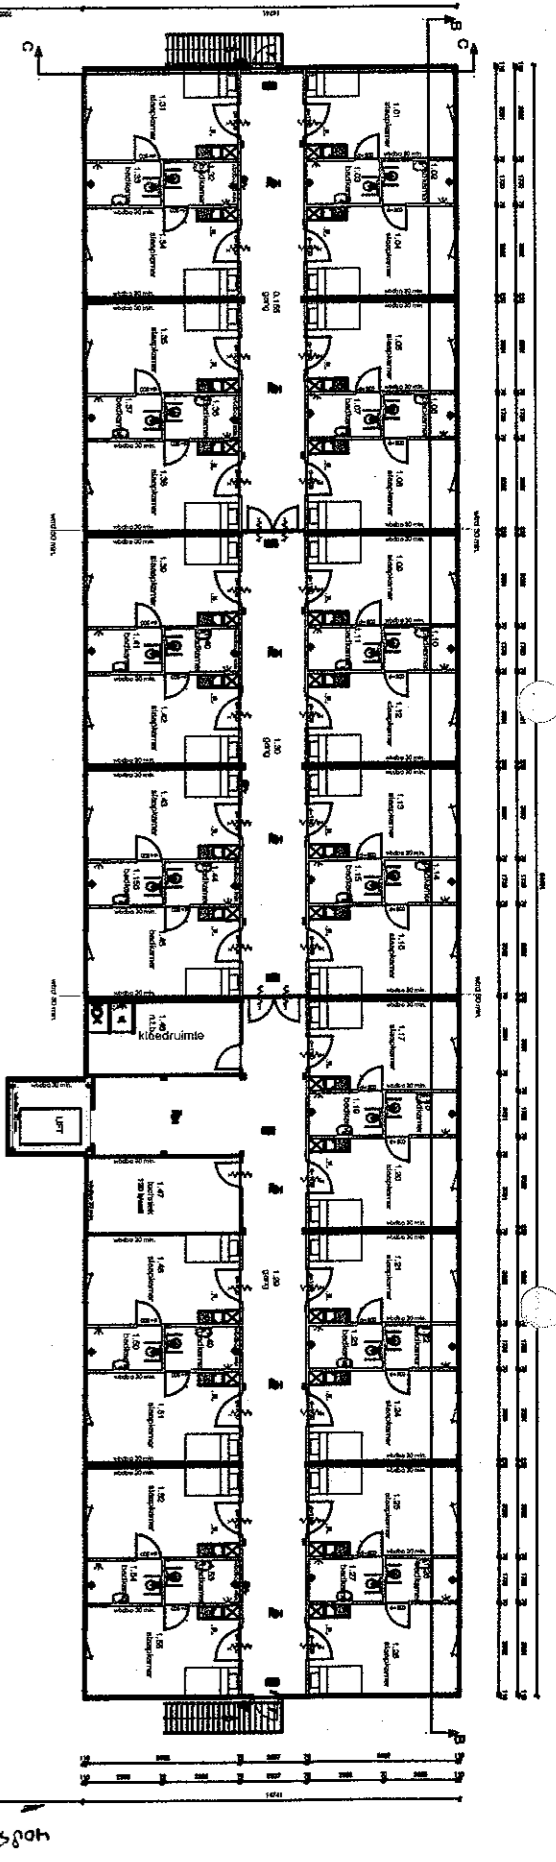

BESTAANDE ACCOMMODATIE
VERDIEPING

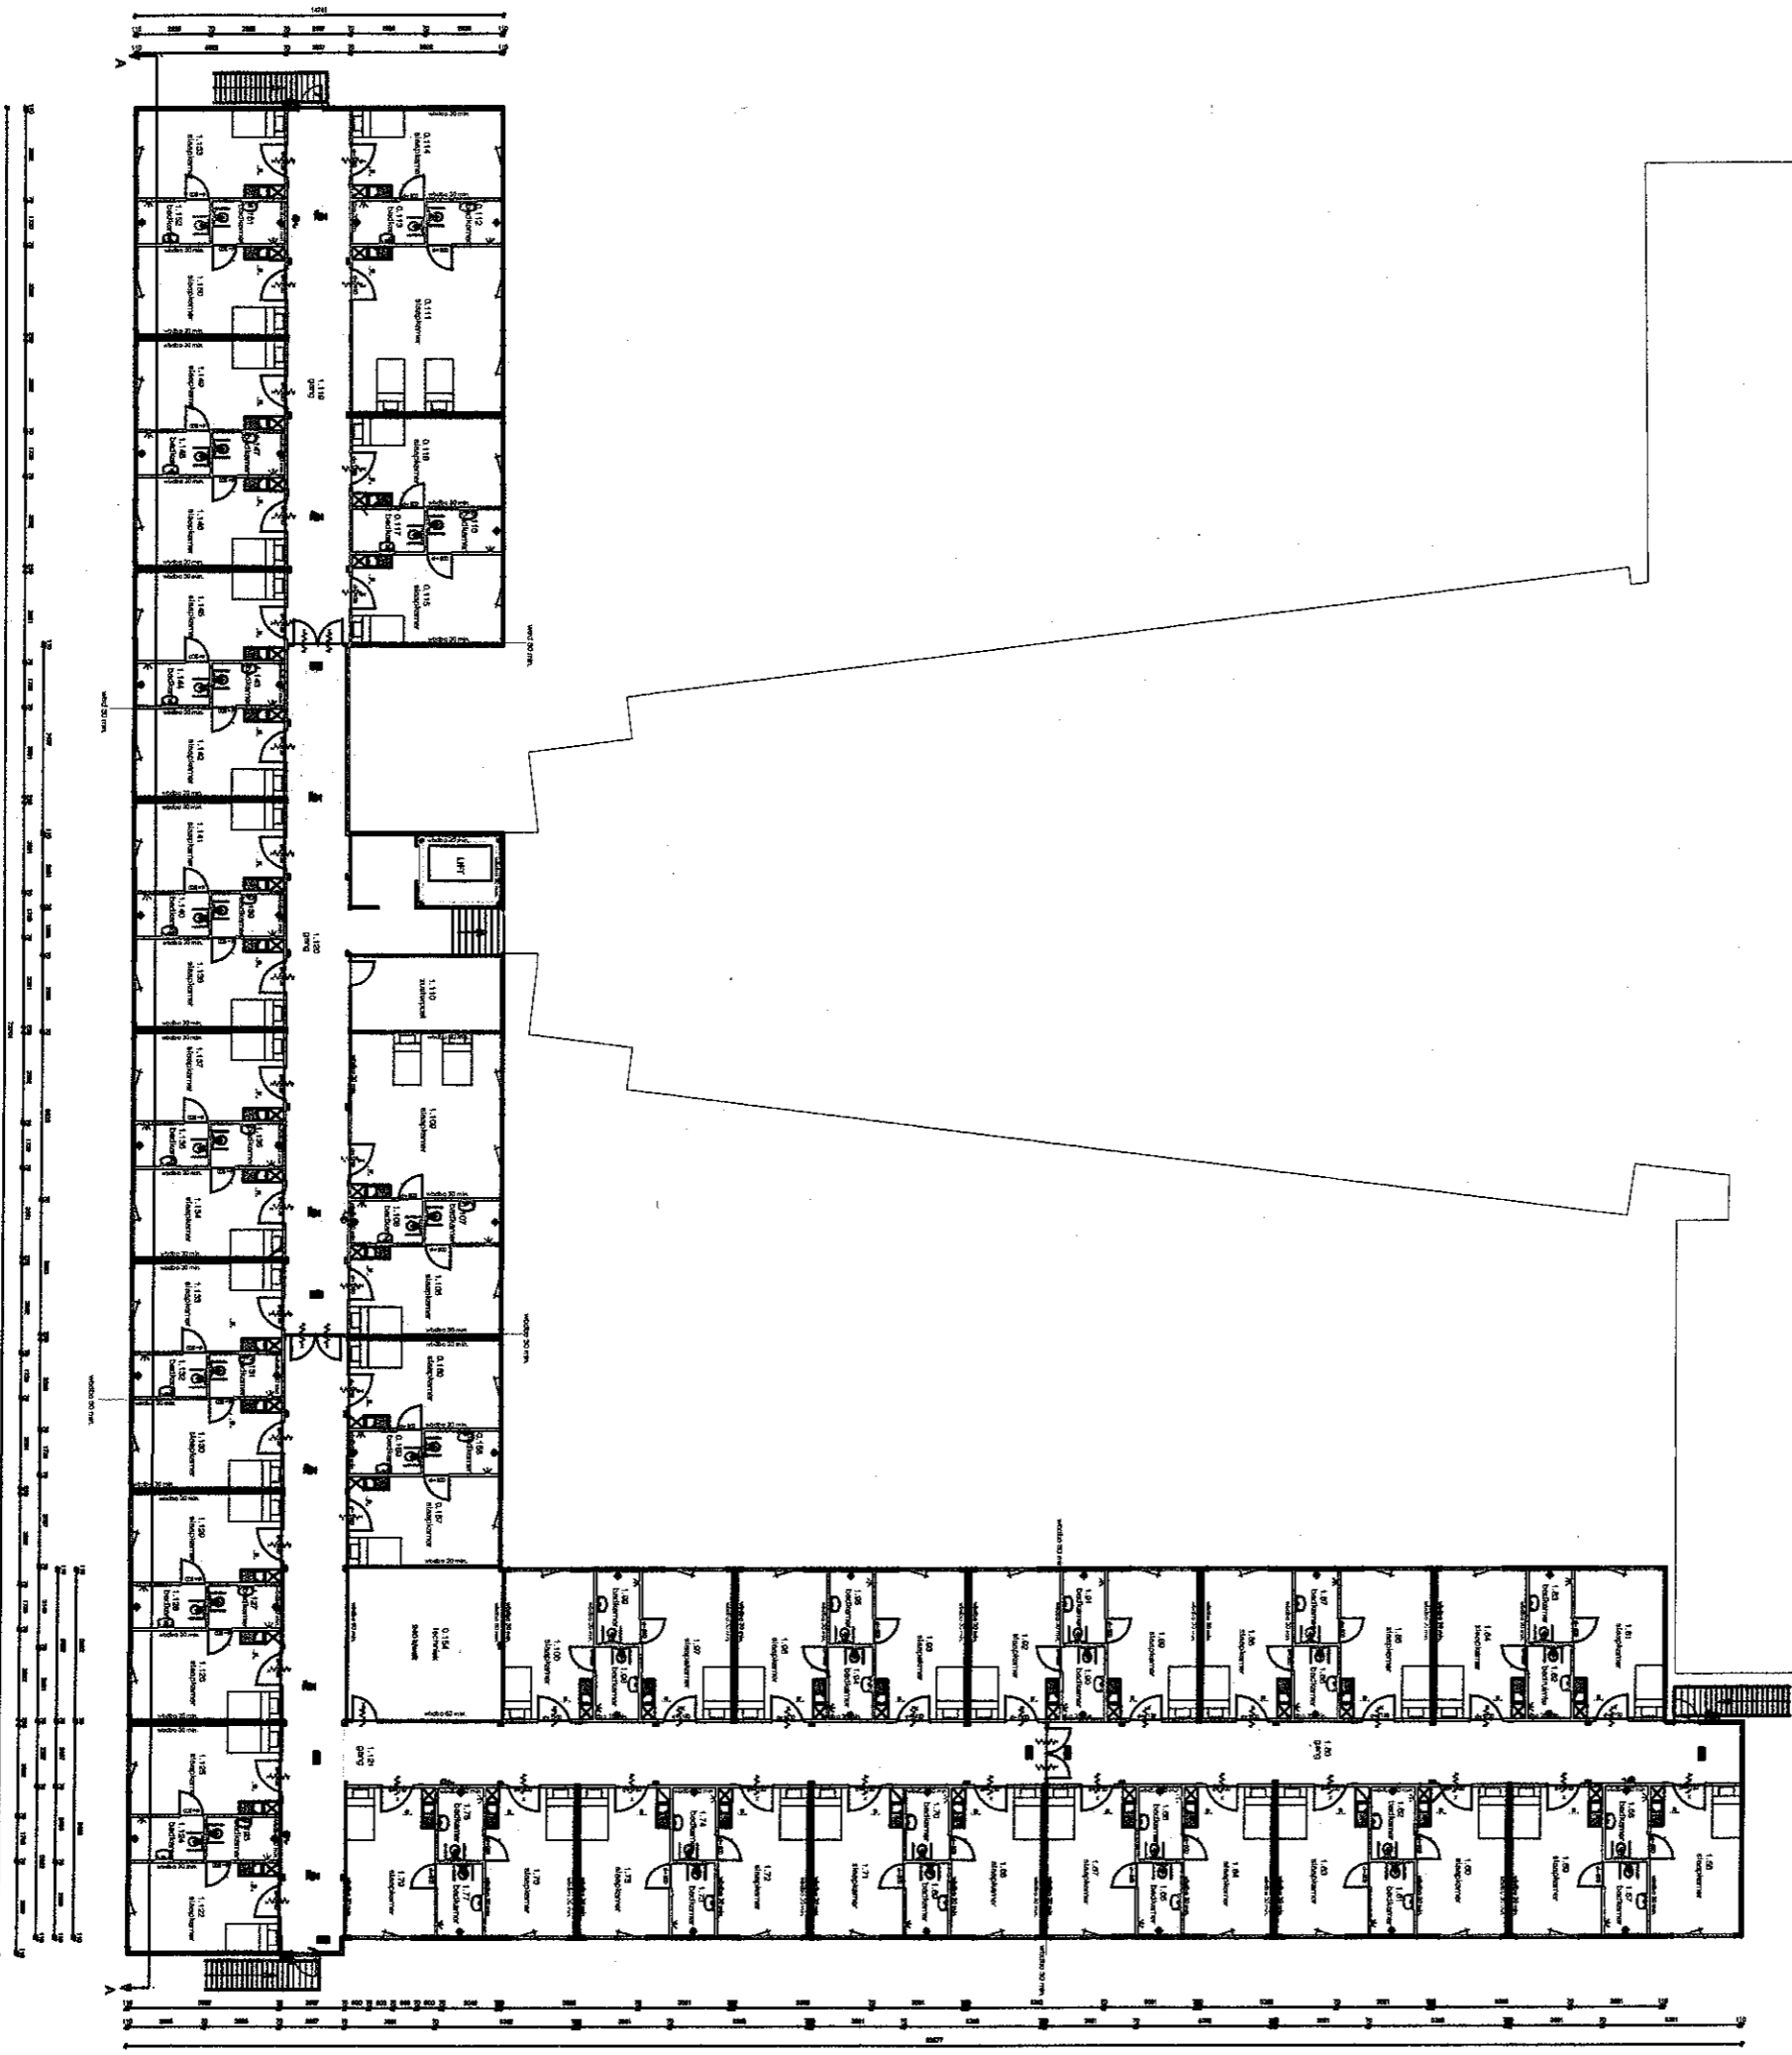

VERDIEPING

74 BEWONERS

- 70 stuks 1-persoons appartementen
- 2 stuks 2-persoons appartementen

1: 300